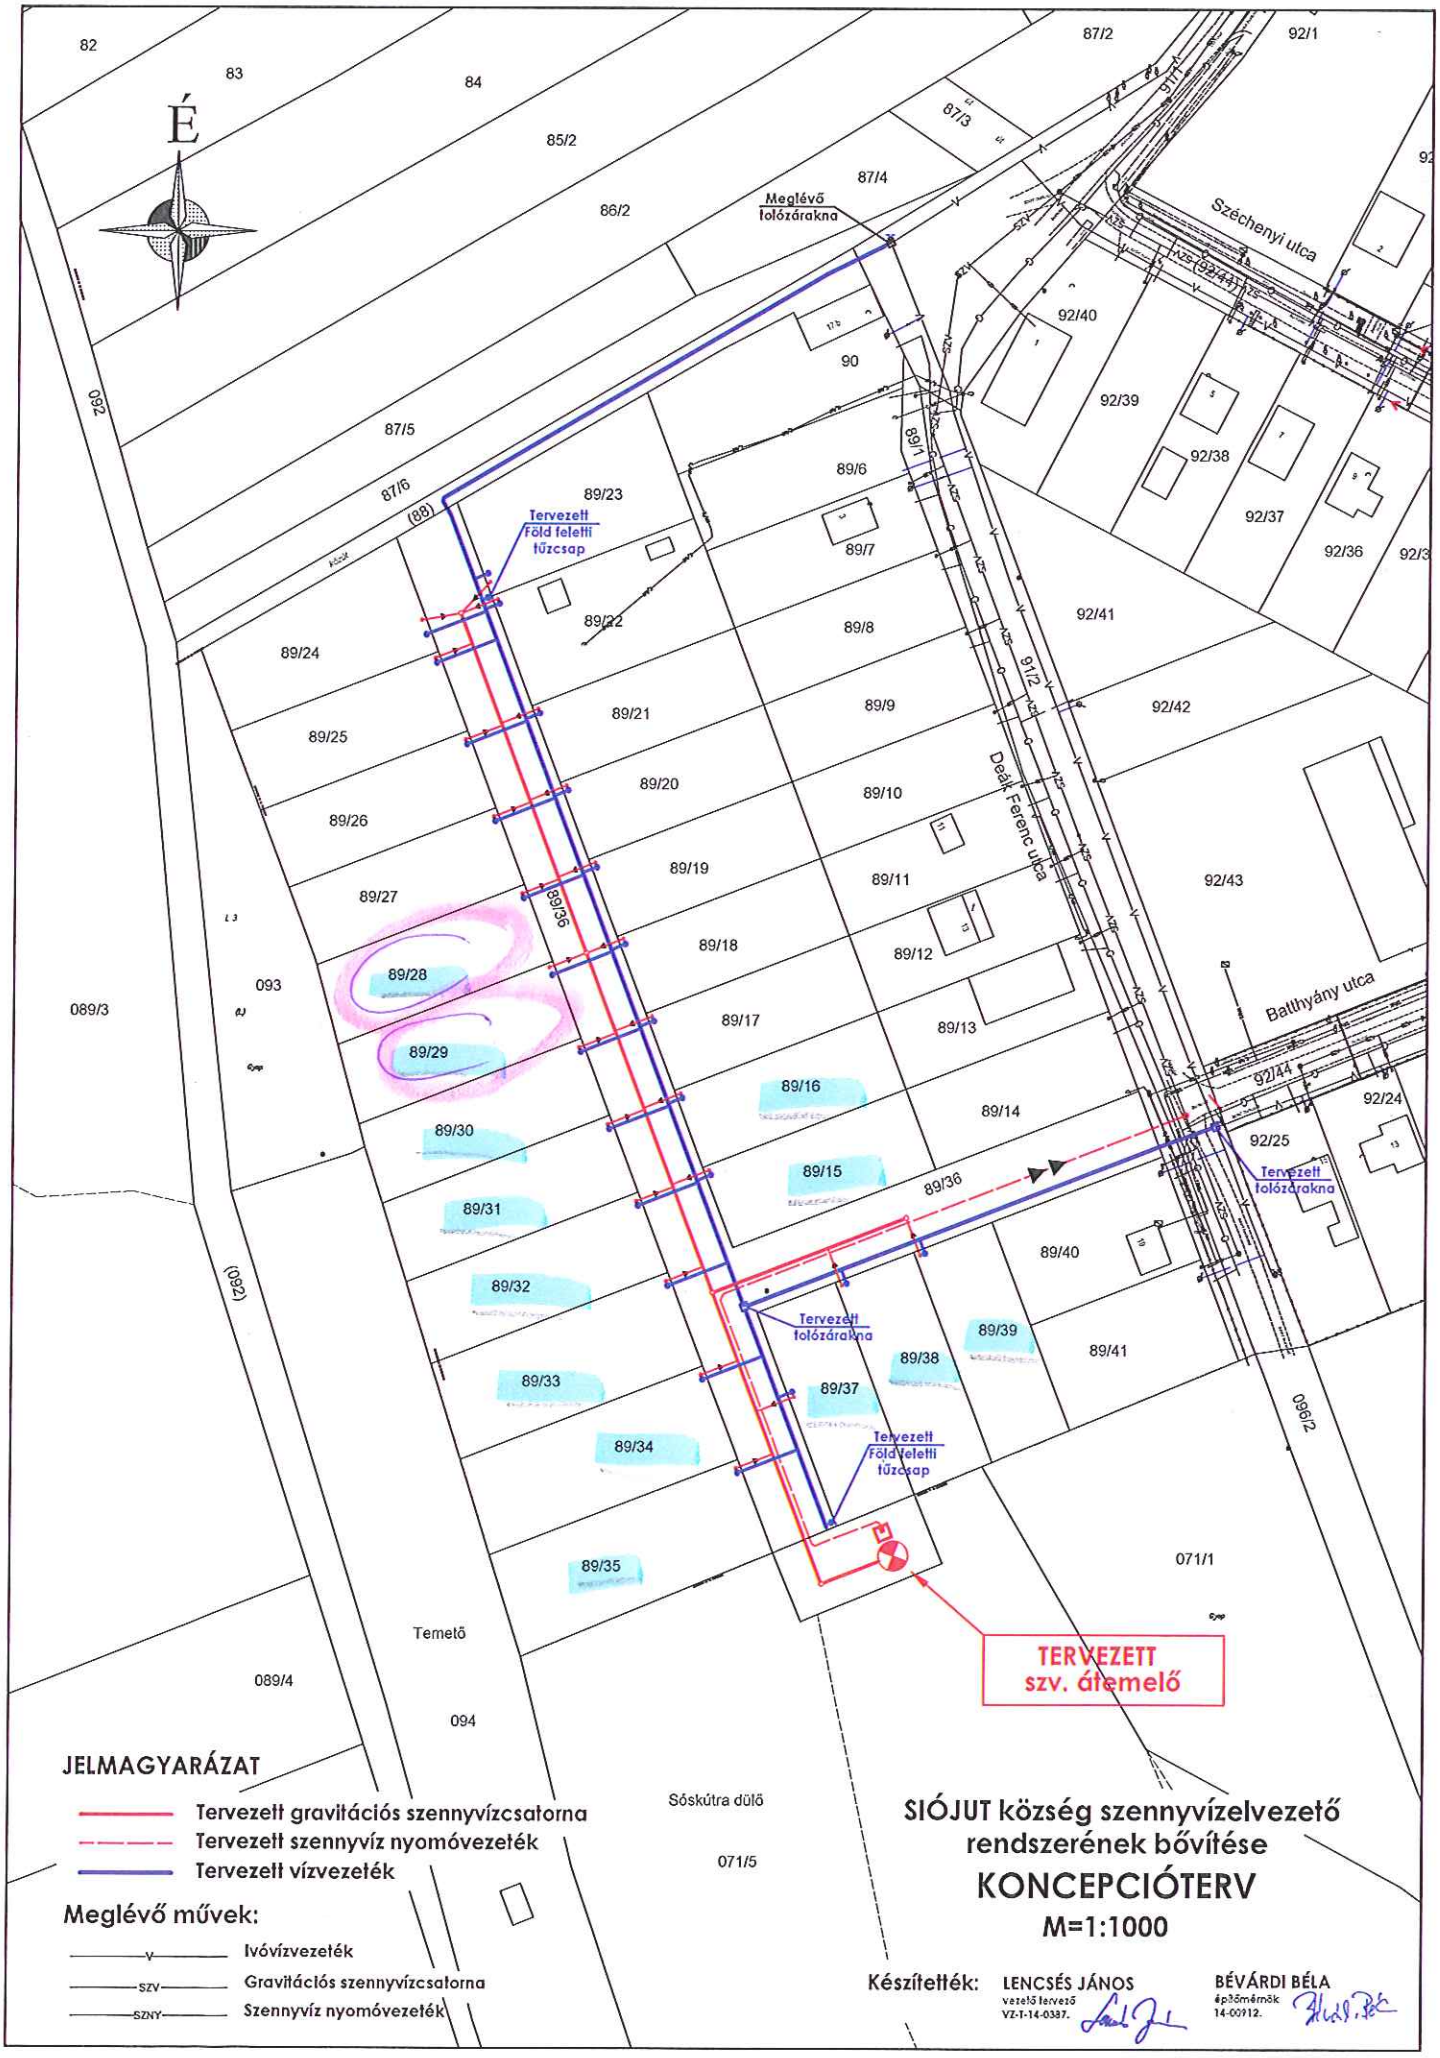
É
Meglévő tolózárakna
Széchenyi utca
Tervezett Föld feletti tűzcsap
Deák Ferenc utca
Batthyány utca
Tervezett tolózárakna
Tervezett tolózárakna
Tervezett Föld feletti tűzcsap
TERVEZETT szv. átemelő
Temető
Sóskútra dülő
JELMAGYARÁZAT
Tervezett gravitációs szennyvízcsatorna
Tervezett szennyvíz nyomóvezeték
Tervezett vízvezeték
Meglévő művek:
Ivóvízvezeték
Gravitációs szennyvízcsatorna
Szennyvíz nyomóvezeték
SIÓJUT község szennyvízelvezető rendszerének bővítése
KONCEPCIÓTERV
M=1:1000
Készítették:
LENCSÉS JÁNOS
vezető tervező
VZ-T-14-0387.
BÉVÁRDI BÉLA
építőmérnök
14-00912.